

【条件】 1日盛り1m 181人収容 30m×50m=1500平方メートル 校舎は使用不可と想定
 □は一世帯当たりの面積、□の中の数字は家族の人数を表現

0~2歳の
 子を持つ夫婦

3~5歳の
 子を持つ夫婦

小学生の
 子を持つ夫婦

中高生女子の
 子を持つ夫婦

母子家庭

若い夫婦


独身の女性

40代からの夫婦

独身の男性
 父子家庭

高齢者

女性がまよまよと
 生活をきるように
 避難者を配置した！

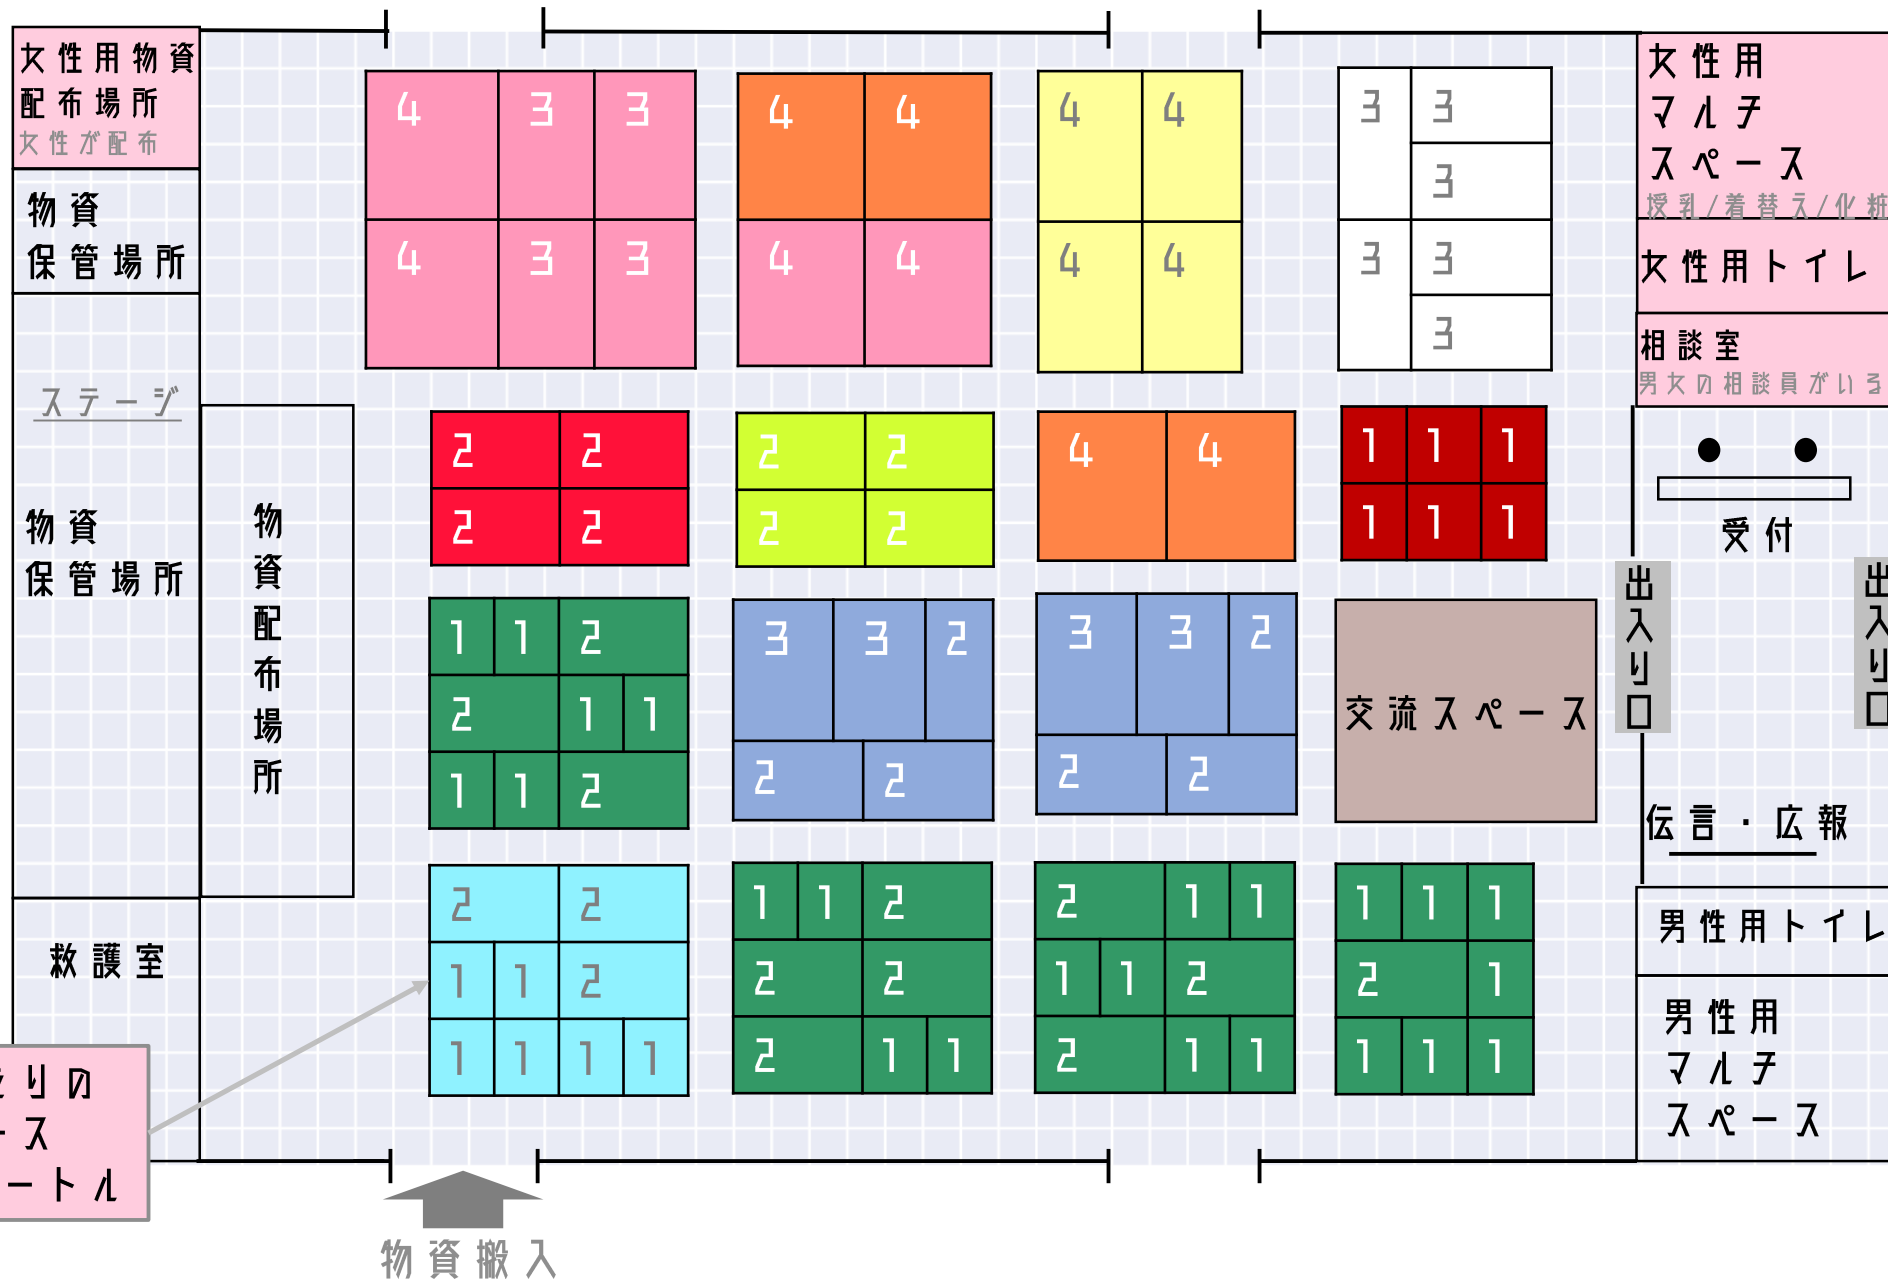

← 校庭 ←

一人当たりの
 スペース
 3.5平方メートル

物資搬入

ペットスペース

子供スペース

女性

洗濯・物干し
トイレ(男性の3倍)

シャワースペース

炊き出し
スペース
(テント設置)

- ・奥まった暗いところに女性が行かないような配置
- ・避難所内の居住スペースから行きやすい動線を確認

照明

男性

シャワー
スペース

洗濯・物干し場
トイレ

荷下ろし場

→ 体育館 →